

SEIP

TSA 54050
26 avenue de l'île Saint Martin

92894 NANTERRE CEDEX 9
France

Tel :
2624000588.262401DOV03.01@captidec.fr

Fax :

Réf. Protys : 2624000588.262401DOV03

N° affaire : LK OT 14259-4245

MAIRIE D ARCUEIL
POLE PATRIMOINE INTERVENTIONS TECHN
10 AVENUE PAUL DOUMER
94110 ARCUEIL
France

Courriel : svpcadredevie@mairie-arcueil.fr

Tel : +33182012010

Fax :

Objet : Demande d'Occupation de voirie pour travaux (Cerfa n°14023*01)

Madame, Monsieur,

Dans le cadre de nos prochains travaux, veuillez trouver jointe à ce courrier une Demande de permission de voirie, d'autorisation de voirie, de permis de stationnement et d'autorisation d'entreprendre des travaux.

Nous restons à votre disposition pour toute information complémentaire et vous remercions par avance de l'attention que vous voudrez bien porter à notre demande.

Important : Merci de notifier dans votre retour la référence Protys.

Nous vous prions d'agréer, Madame, Monsieur, l'expression de nos salutations distinguées.

Fait à : NANTERRE CEDEX 9
Le : 08/06/2026
Signataire : BRIS Séverine

(Accompagnement_V5.10_1.02)

Gestionnaires des réseaux routiers

Le demandeur Particulier ☐ Service public ☐ Maître d'oeuvre ou conducteur d'opération ☐ Entreprise ☒

Dénomination : SEIP

Adresse : 4 Allée des Dévodes

Code postal : 91160 Localité : SAULX LES CHARTREUX Pays : France

Nom contact : KASIBORSKI Prénom contact : Louis

Téléphone : 0664730254 Indicateur pays : +33

Fax : Indicateur pays :

Courriel : 2624000588.262401DOV03.01@captidec.fr

Si le bénéficiaire est différent du demandeur

Dénomination : GRDF

Adresse : MOAR 16 rue Lavoisier

Code postal : 95300 Localité : PONTOISE Pays : France

Nom contact : RAYEE Prénom contact : Jonathan

Téléphone : 0682919425 Indicateur pays : +33

Fax : Indicateur pays :

Courriel : jonathan.rayee@grdf.fr

Localisation du site concerné par la demande

Voie concernée : Autoroute n° _____ Route nationale n° _____ Route départementale n° D259E Voie communale n° _____

Hors agglomération ☐ En agglomération ☒

Point de Repère (PR) routier d'origine d'application _____ Point de Repère (PR) routier de fin d'application _____

Adresse Numéro : 15 Nom de la voie : RUE CAUCHY

Code postal : 94110 Localité : ARCUEIL

Document d'urbanisme antérieur (déclaration de travaux ou permis de construire) : _____

Référence cadastrale : Section(s) : _____ Parcelle(s) : _____ Lieu-dit : _____

Nature et date des travaux

Pose de compteur / branchement aux réseaux ☒ ⁽¹⁾

	Pose de clôtures	Pose de portail (portillon)	Plantations
A l'alignement	oui ☐ non ☒	oui ☐ non ☒	oui ☐ non ☒
En retrait de l'alignement	_____ mètres	_____ mètres	_____ mètres

Dépôt ou stationnement ☐ ⁽²⁾ Saillie ou Surplomb ☐ ⁽²⁾ Aménagement d'accès ☐ ⁽²⁾ Ouvrages divers ☐ ⁽¹⁾

Station service ☐ Renouvellement ☐ Création ☐

Autres ☐ - Création d'un branchement GAZ

Date prévue de début d'application : 06/07/2026 Durée d'application (en jours calendaires) : 21

Nota : Pour connaître la délimitation du domaine public routier au droit d'une propriété riveraine, il faut déposer, auprès du gestionnaire de la route concernée et selon les modalités qu'il aura fixées, en complément, une demande d'alignement individuel.

(1) Compléter le cadre ouvrages divers

(2) Compléter le cadre correspondant

(DOV_P1_V6_v1.04)

(3) Extrait cadastral ou équivalent (DOV_P2_V6_v1.04)
 La loi n° 78-17 du 6 janvier 1978 modifiée relative à l'informatique, aux fichiers et aux libertés, garantit un droit d'accès et de rectification des données auprès des organismes destinataires du formulaire.

Plan détaillé

Numéro de consultation de la déclaration liée :



Coordonnées (Lambert 93) du centre de la commune saisie :

651016.1176307959

6856078.009806786

Coordonnées (GPS) des sommets des polygones :

2,33313681837171 48,80275732325163
2,33291856409051 48,80284764293094
2,33329763566144 48,80316903971868
2,33349970239215 48,80309102494897
2,33313681837171 48,80275732325163


CRÉATION D'UN BRANCHEMENT GAZ GRAND CÔTÉ DE 9 M EN
PE D20 SUR RÉSEAU MPB ACIER. COFFRET S300 ENCASTRÉ
SUR SOCLE PAR LE CLIENT FOUILLE SUR TROTTOIR

BRANCHEMENT MP
IMMOBILIERE 3F
Tél. : 06 69 13 17 81
17 RUE CAUCHY
94110 ARCUEIL
N°OSR 201738292

Coffret S300 + socle
10m³/h – 300 mbr

Position coffret GRDF

Chargé d'affaires **GRDF**
Jonathan RAYÉE
Port. : 06 82 91 94 25
jonathan.rayee@grdf.fr

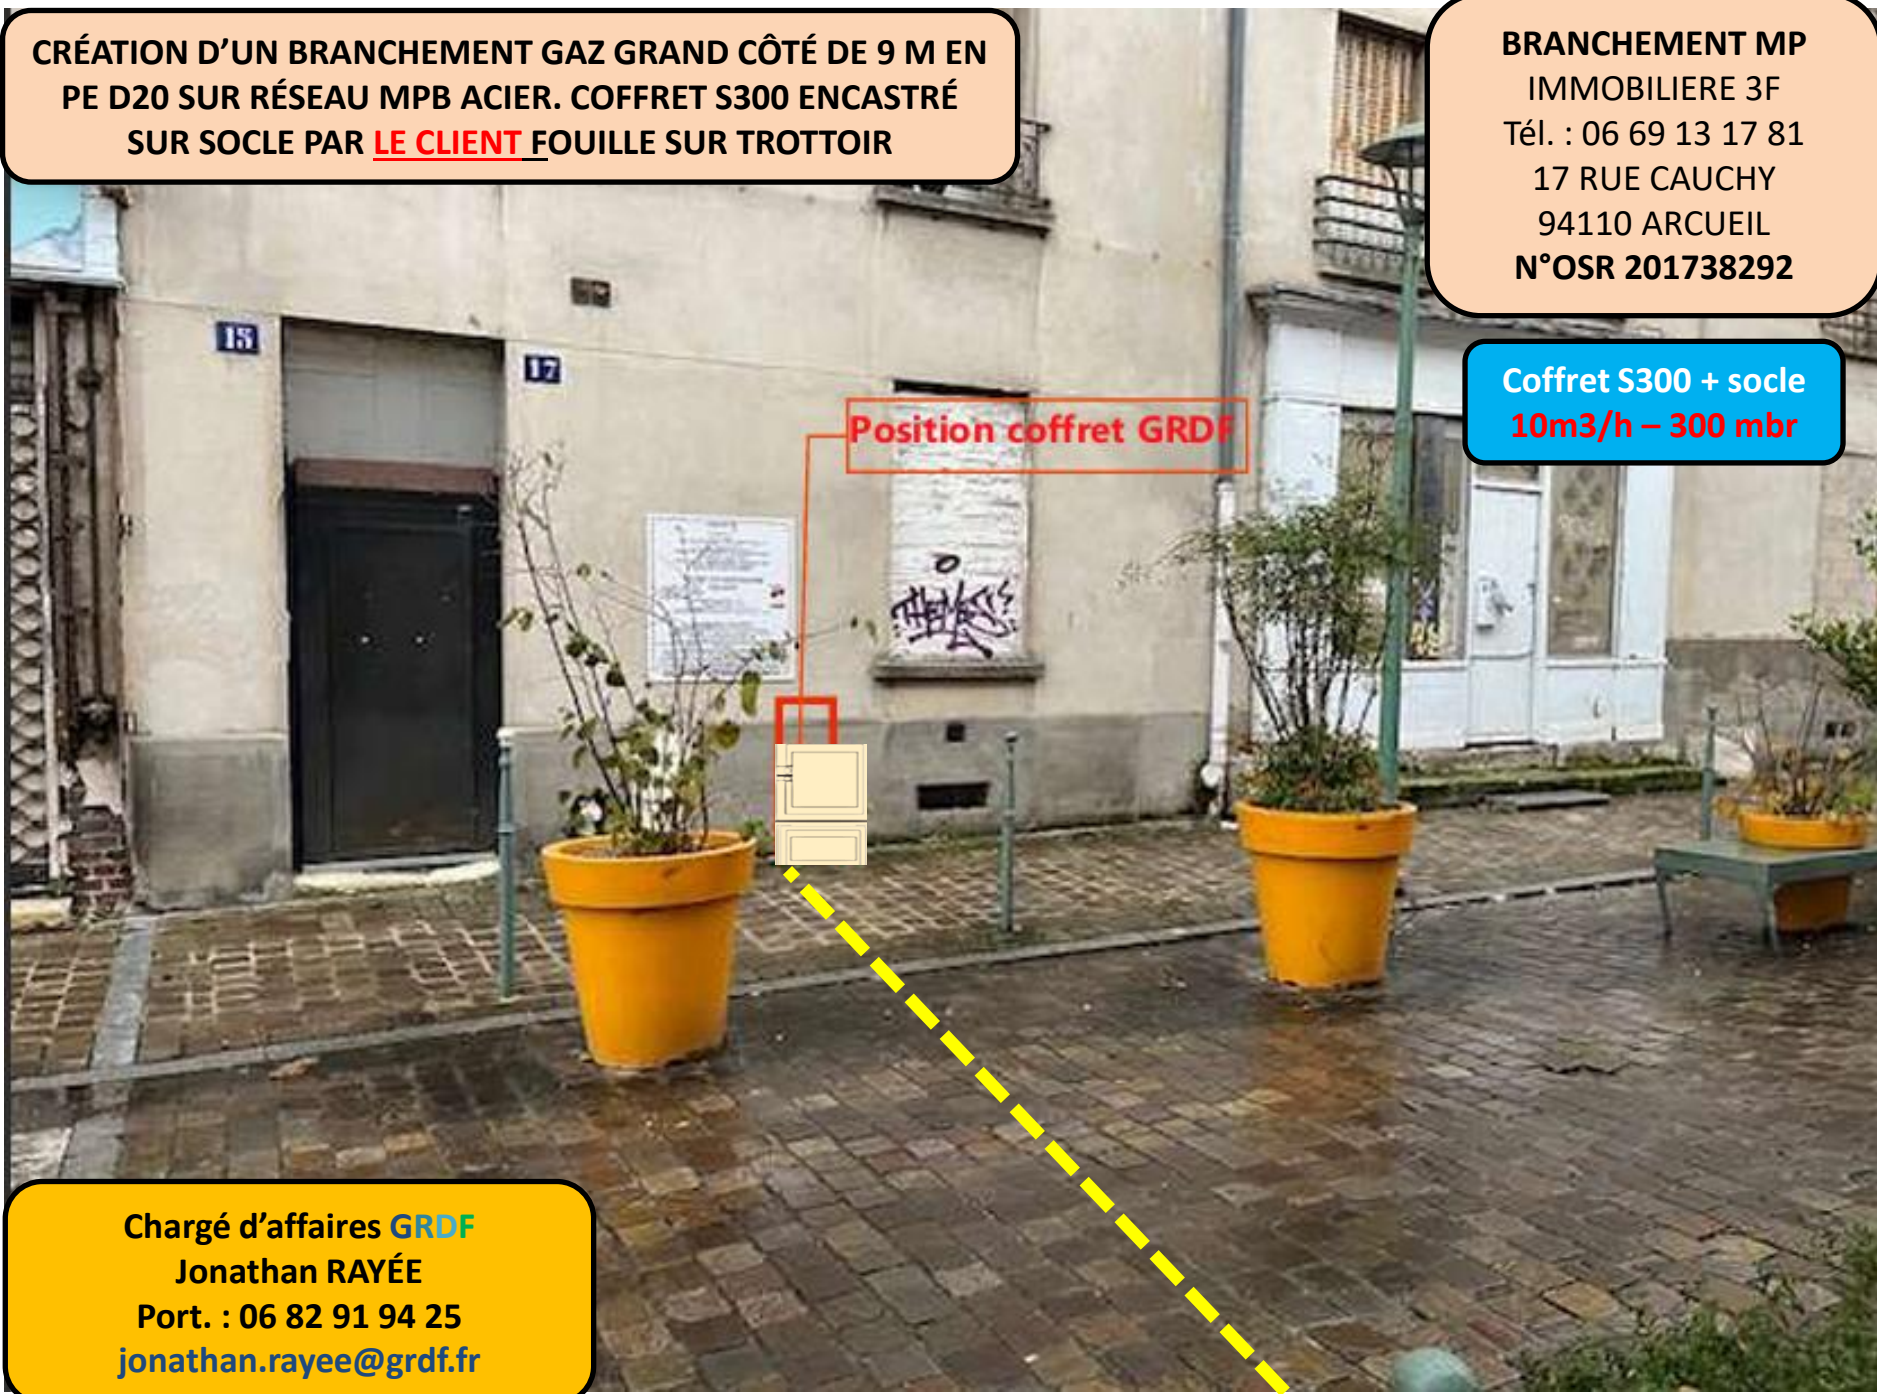




Chargé d'affaires **GRDF**
Jonathan RAYÉE
Port. : 06 82 91 94 25
jonathan.rayee@grdf.fr

[illegible]

GRDF

Format: A3 Paysage

Echelle: 1:200

 

Les ouvrages figurant sur le plan sont rangés en classe de précision B à l'exception des tronçons pour lesquels une autre classe est précisée.

Plan à usage interne exclusivement.
Ne peut servir de réponse à une DT/DICT.

Lambert 2 étendu: 599745.703
m,2422723.980 m,L2E

Coordonnées GPS: 48.803 ,
2.333



Utilisateur: PF1080

Commune: Arcueil

Code INSEE: 94003

Date d'impression: 05/12/2025

Page 1 sur 1

